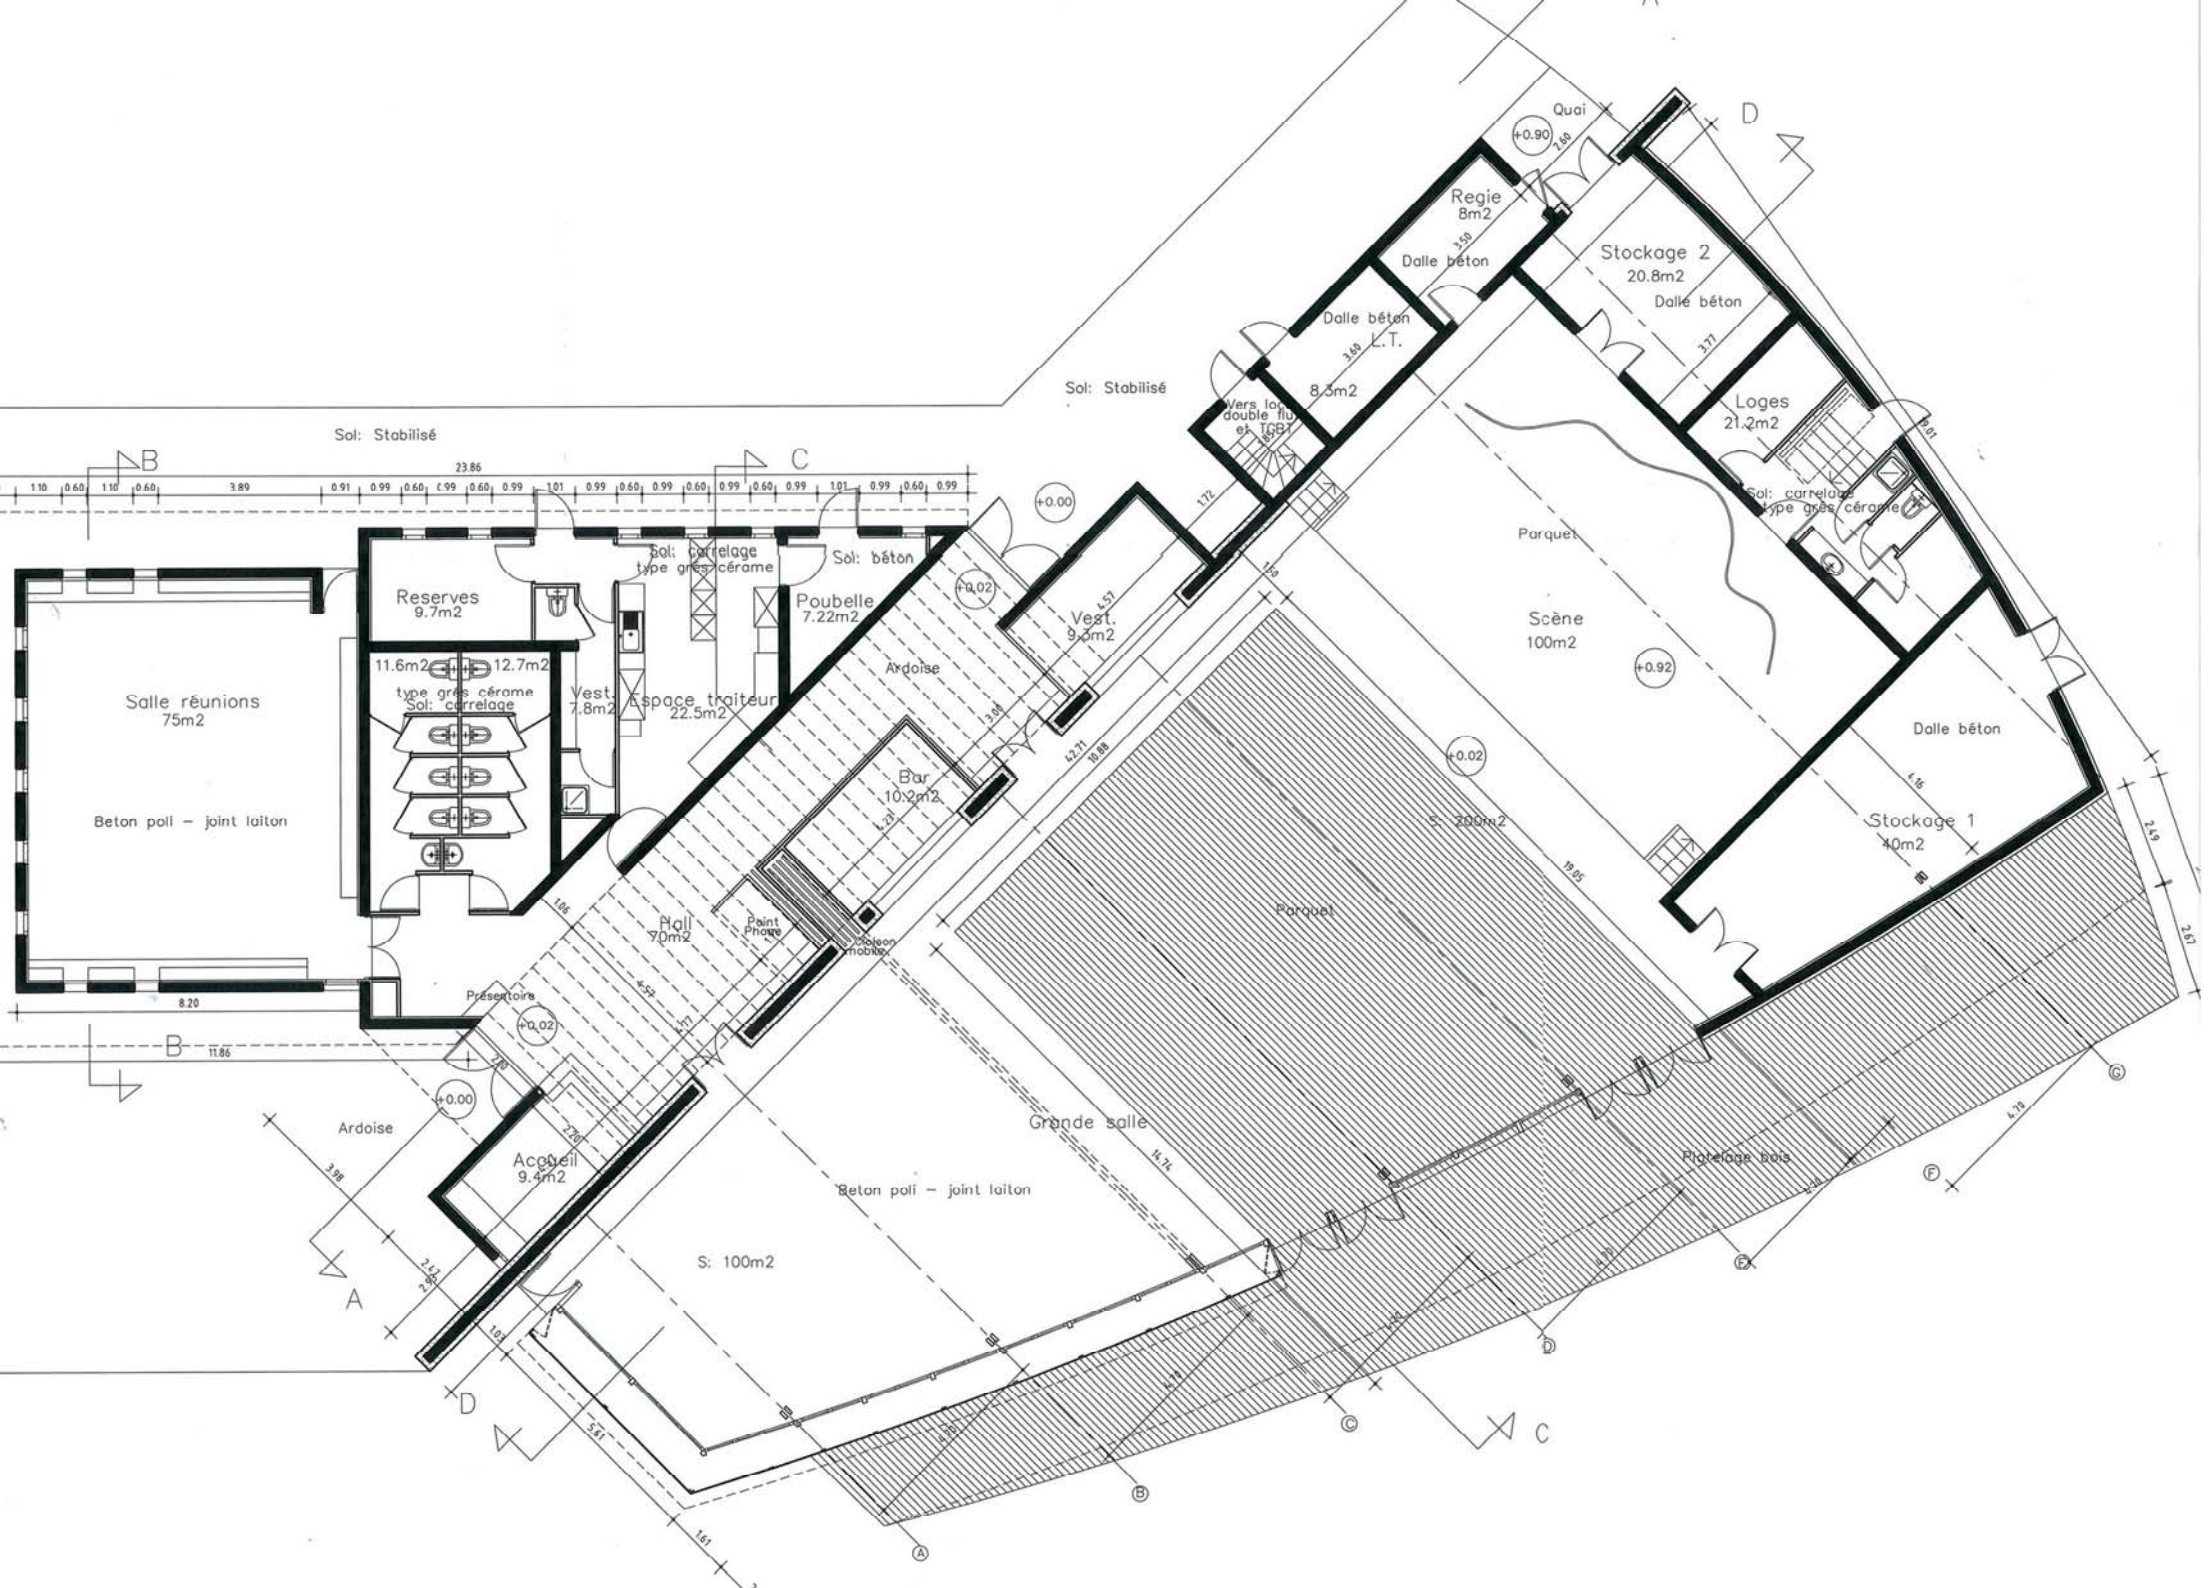

Quai
Regie
8m2
Dalle béton
Stockage 2
20.8m2
Dalle béton
Dalle béton
L.T.
8.3m2
Loges
21.2m2
Sol: Stabilisé
Sol: Stabilisé
Sol: carrelage
type grès cérame
Parquet
Scène
100m2
Reserves
9.7m2
Sol: carrelage
type grès cérame
Sol: béton
Poubelle
7.22m2
Vest.
9.3m2
Ardoise
Salle réunions
75m2
11.6m2
12.7m2
type grès cérame
Sol: carrelage
Vest.
7.8m2
Espace traiteur
22.5m2
Bar
10.2m2
Dalle béton
Stockage 1
40m2
Beton poli – joint laiton
S: 200m2
Parquet
Hall
70m2
Paint Phone
Cloison mobile
Présentoire
Ardoise
Accueil
9.4m2
Grande salle
Beton poli – joint laiton
Plateage bois
S: 100m2