
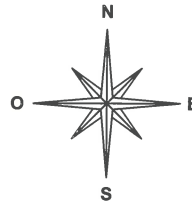


**Exploitation de la SAS Sud-Oise Energie 30, Rue Roger SALENGRO 60660 CRAMOISY**  
**Lieu des travaux : " Fond des Bassinets " 60660 CRAMOISY**

**EXTRAIT DE PLAN CADASTRAL**  
 Commune de **CRAMOISY** - Section : **000 OW**  
 Commune de **St-LEU-D'ESSERANT** - Section : **000 OZ**  
 - Echelle : **1 / 2500** -

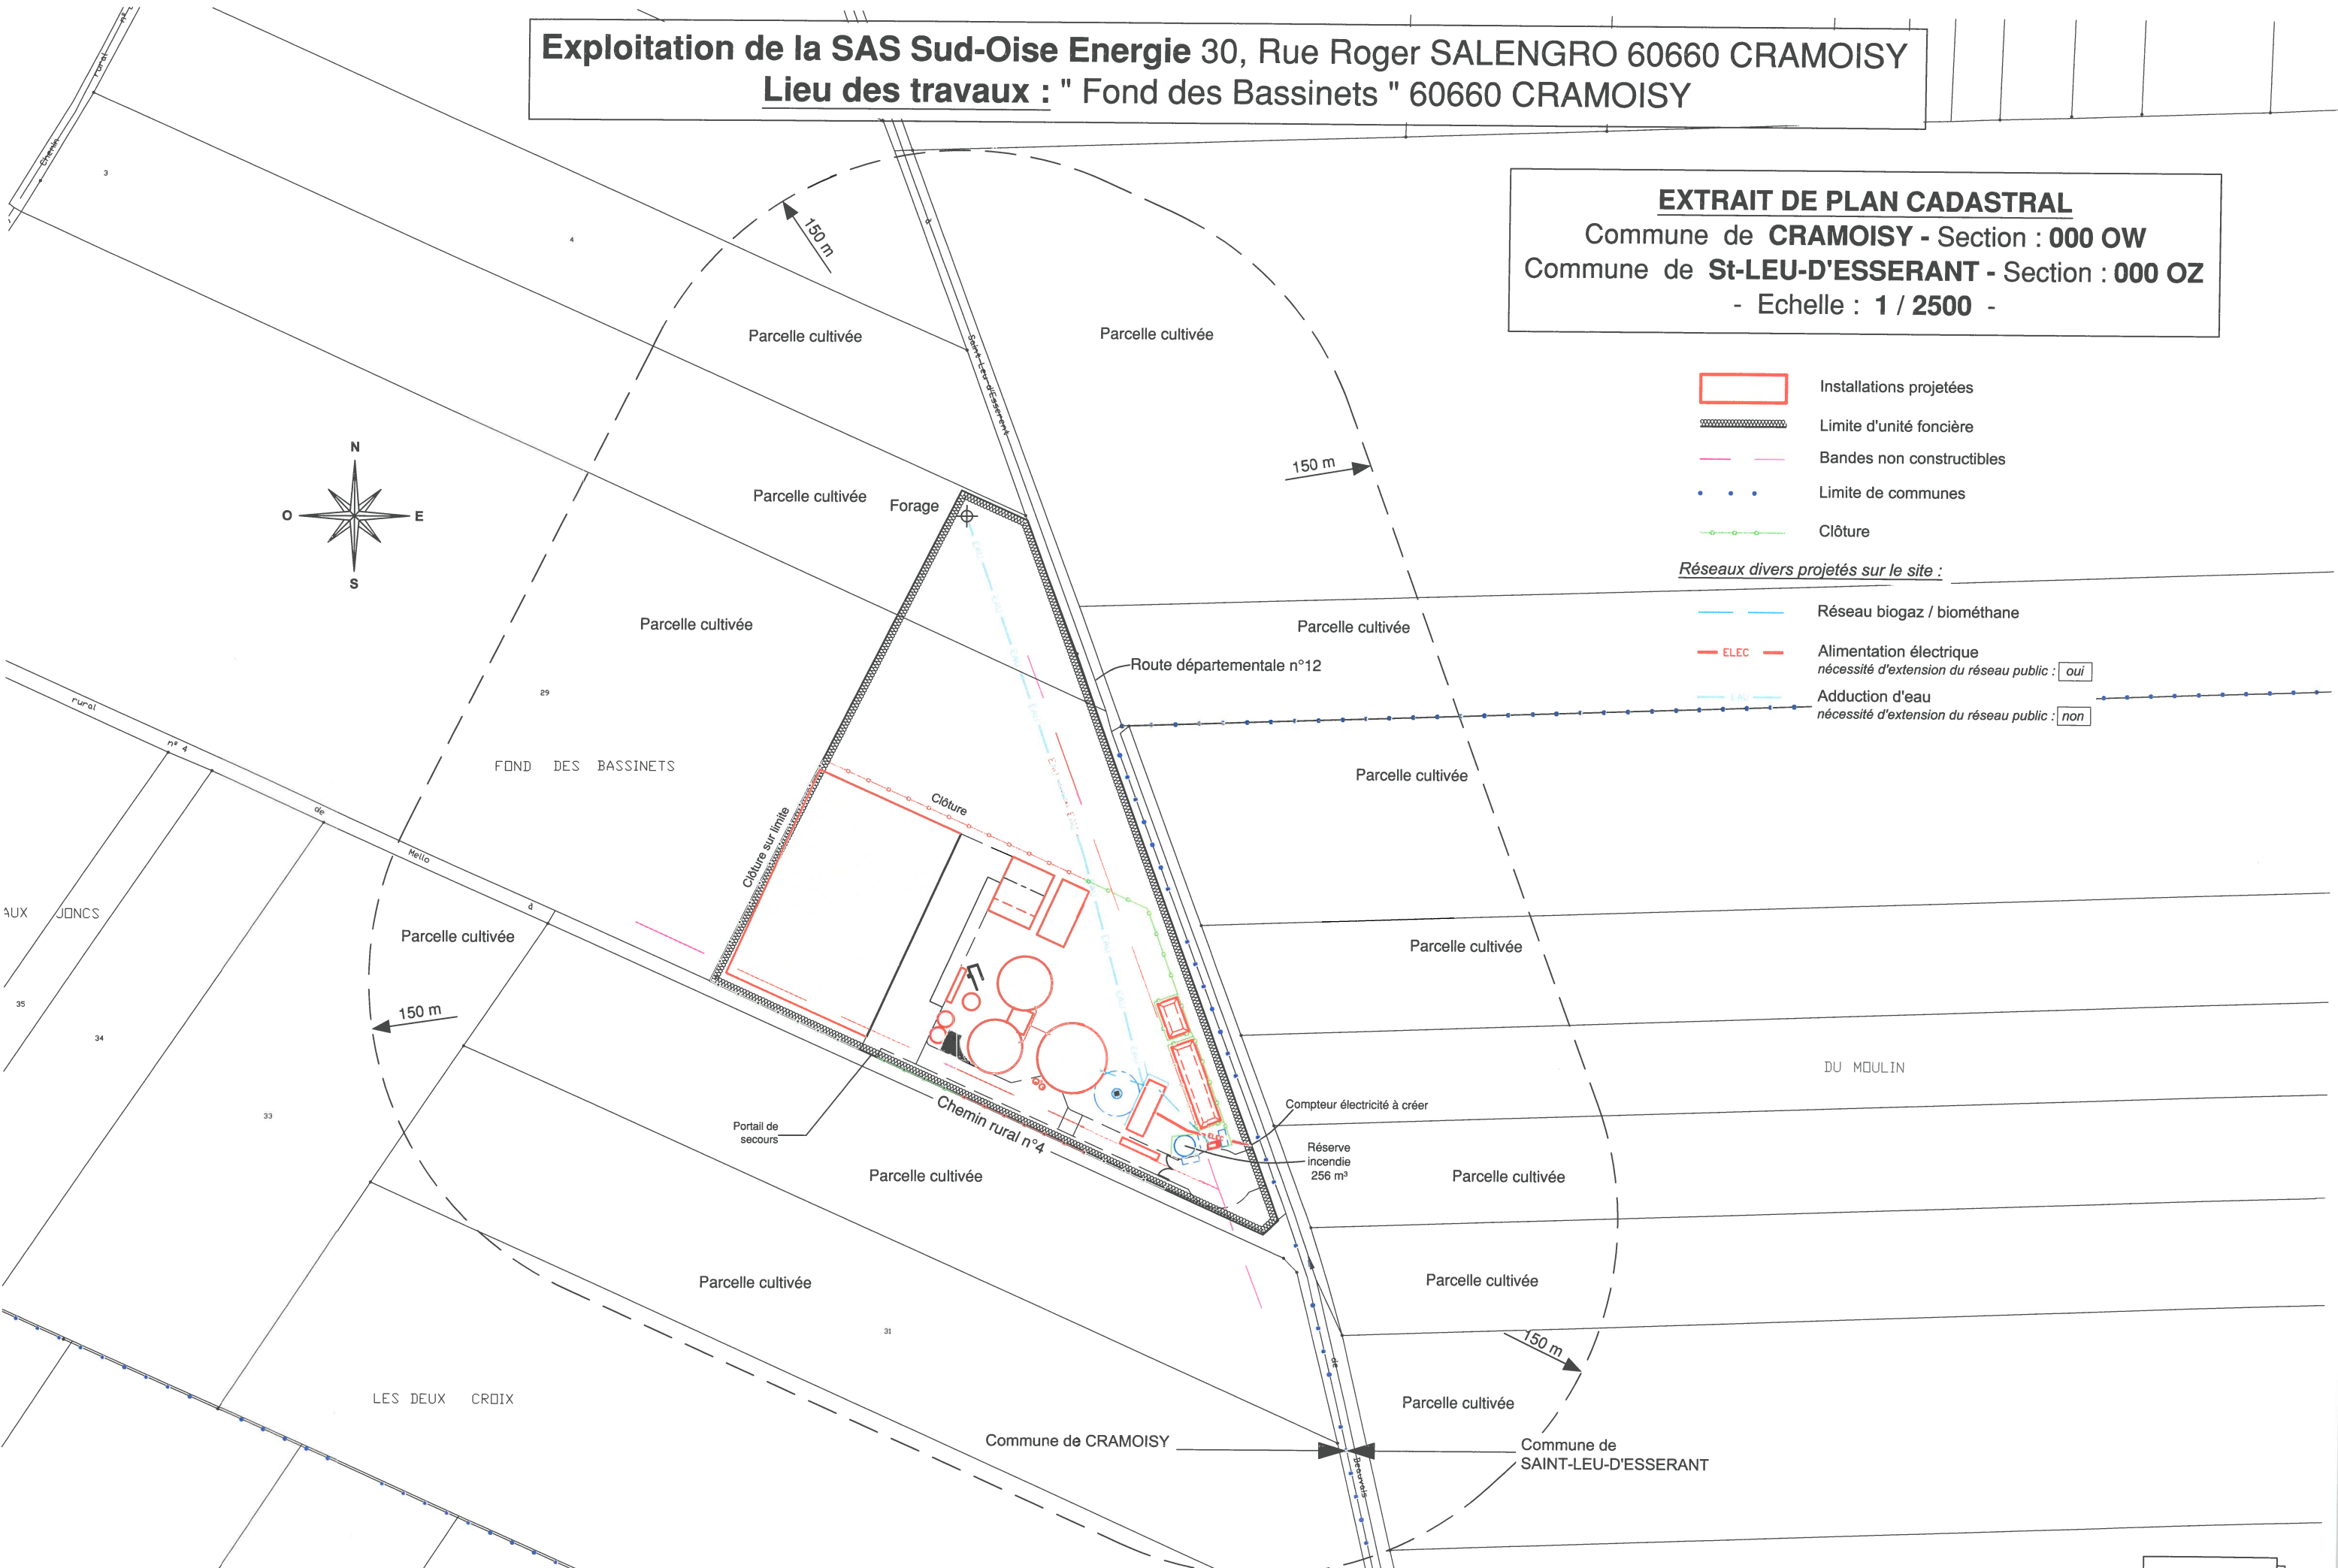

Les présents plans avant-projet sommaire sont exclusivement destinés à la constitution des dossiers administratifs (demande de permis de construire, installations classées, etc...) et ne peuvent pas être directement utilisés pour réaliser la construction. Les côtes indiquées sont données à titre indicatif. Des plans d'exécution devront être établis et fournis par les entreprises en tenant compte des différentes études particulières à réaliser (étude de sols, maçonnerie, charpente...)